


稲美町菊徳土地区画整理事業 土地利用計画図

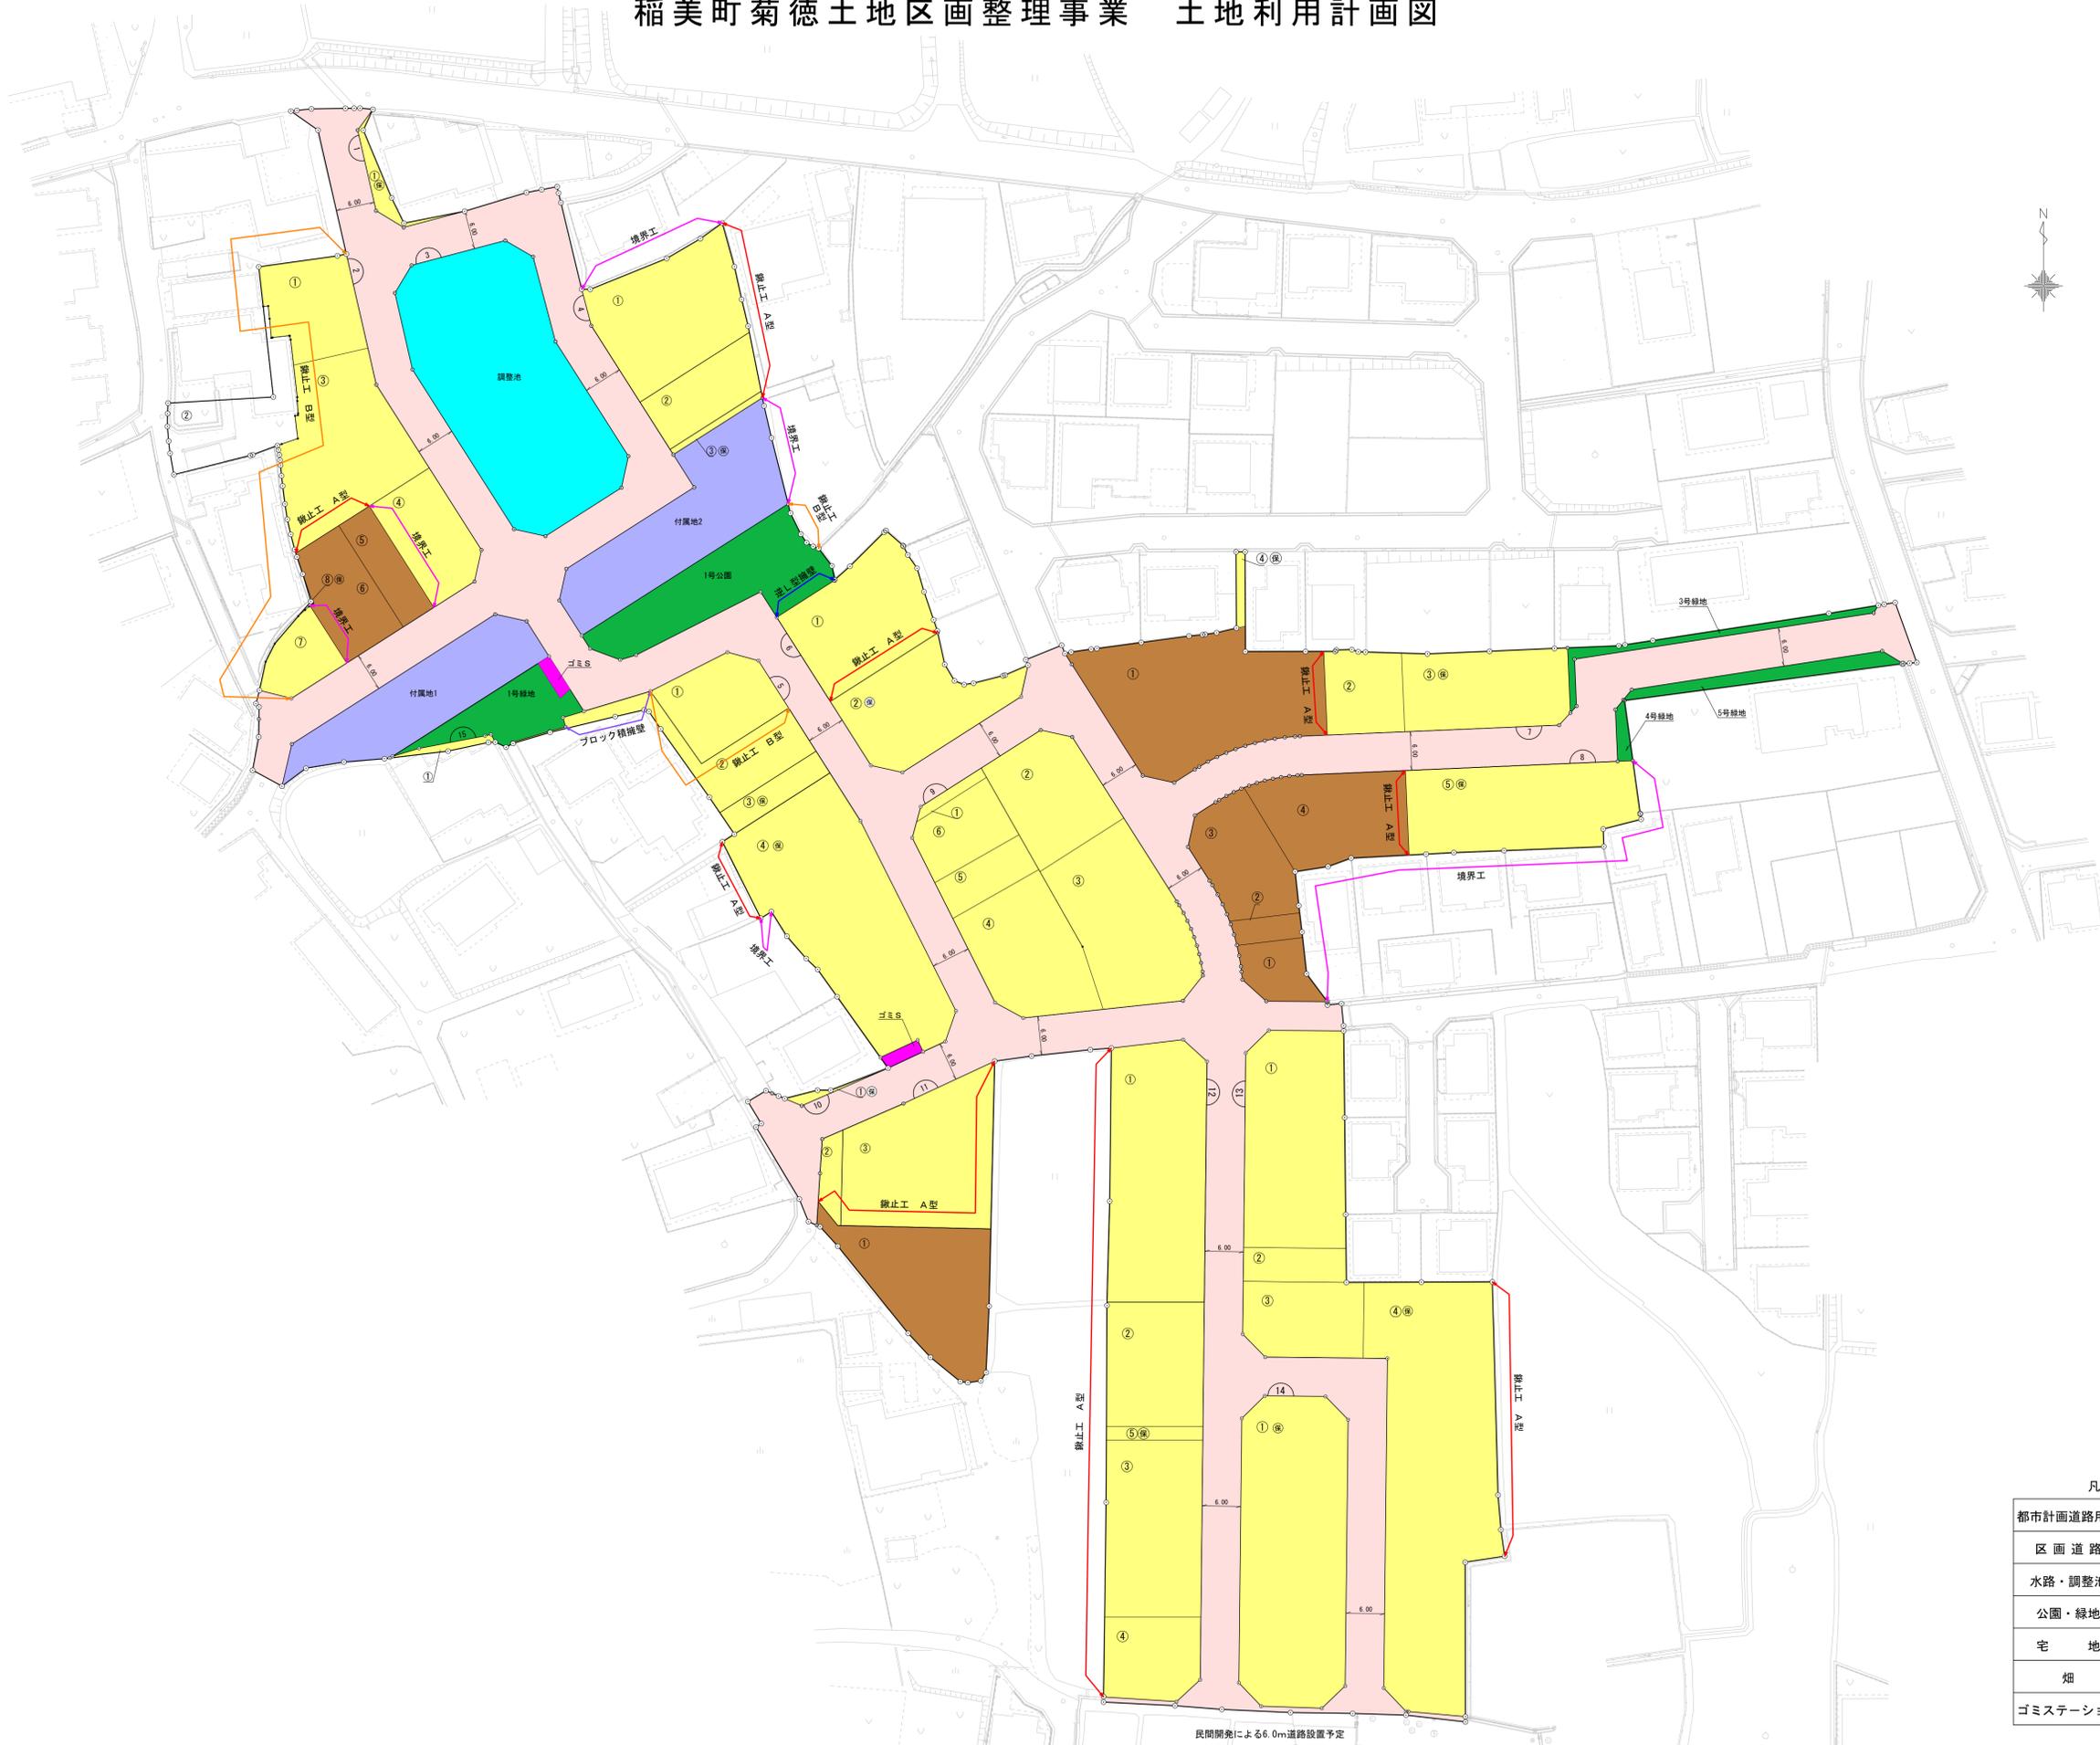

凡 例	
都市計画道路用地	
区画道路	
水路・調整池	
公園・緑地	
宅 地	
畑	
ゴミステーション	

民間開発による6.0m道路設置予定